

# Municipalité de Saint-Cyprien-de-Napierville



Saint-Cyprien-de-Napierville

## Plan de zonage

### Légende

#### Limites

- Périmètre Urbain
- Limite de la municipalité
- Zonage
- Lots

#### Hydrographie

- Cours d'eau

#### Contraintes d'origine anthropique

- Prises d'eau desservant vingt pers. et +
- Réseau de gazoduc

#### Réseau de transport

- Autoroute
- Route régionale
- Route locale
- Chemin de fer

#### Types de zones

- Ex = Extraction
- Id = Îlot déstructuré
- A = Agricole
- C = Commerciale et services
- Rec = Récréative
- R = Résidentielle
- P = Publique et institutionnelle
- RR = Réserve Résidentielle

#### Aires d'affectation

- Extraction
- Agricole
- Commerciale locale
- Récréative
- Résidentielle
- Urbaine
- Réserve Résidentielle
- Îlot déstructuré

Date de révision	Amendement	Date de révision	Amendement





0 1 2  
Kilomètres

Réalisé par : Camille Auble

Technicien aménagement MRC des Jardins-de-Napierville

Source : Base de la MRC des Jardins-de-Napierville  
Projection : NAD\_1983\_Quebec\_Lambert

Réalisation : Avril 2018

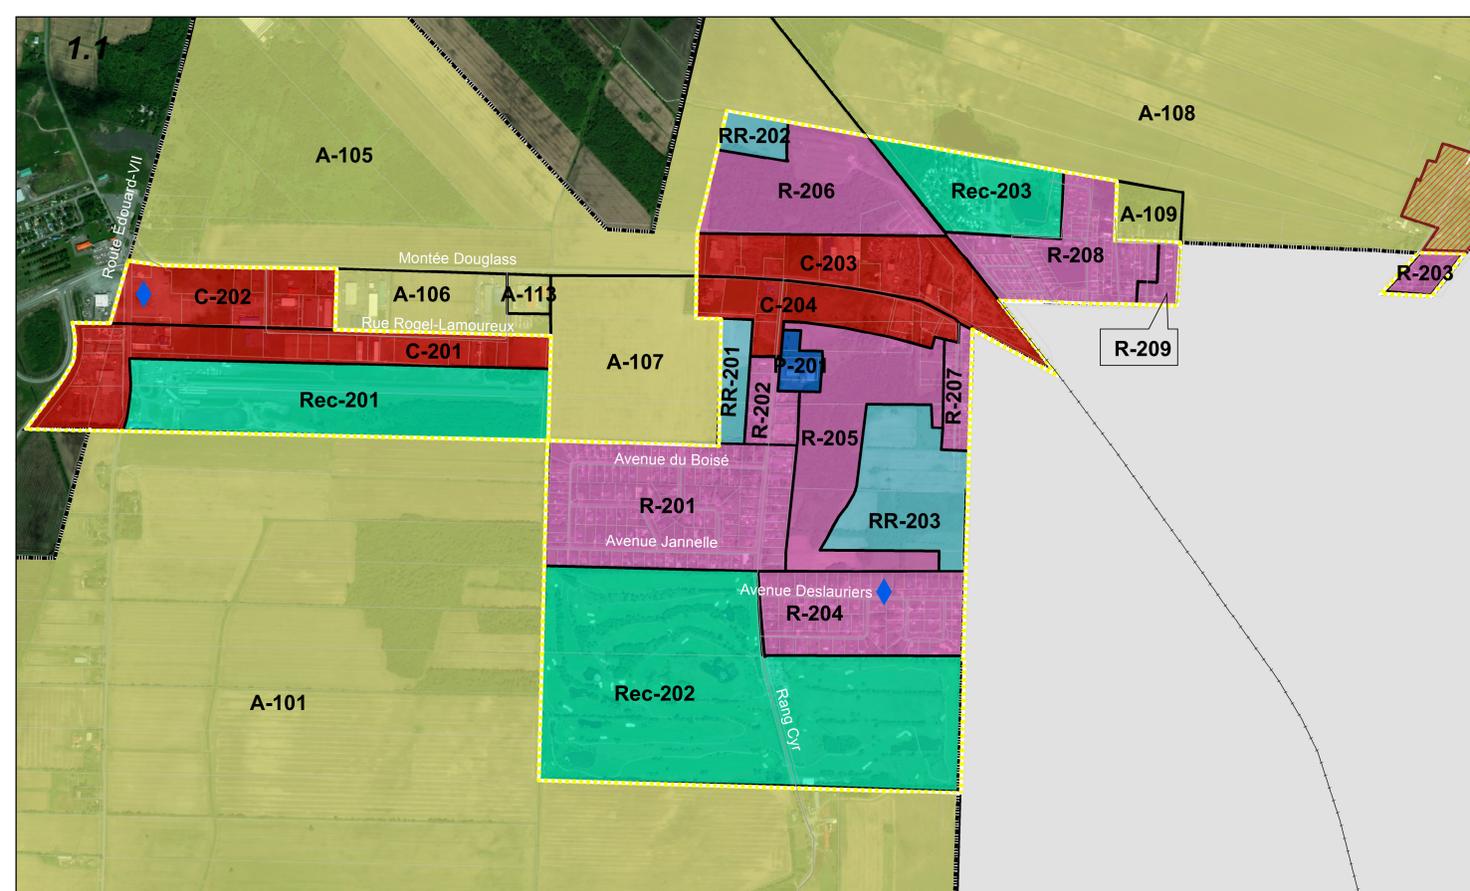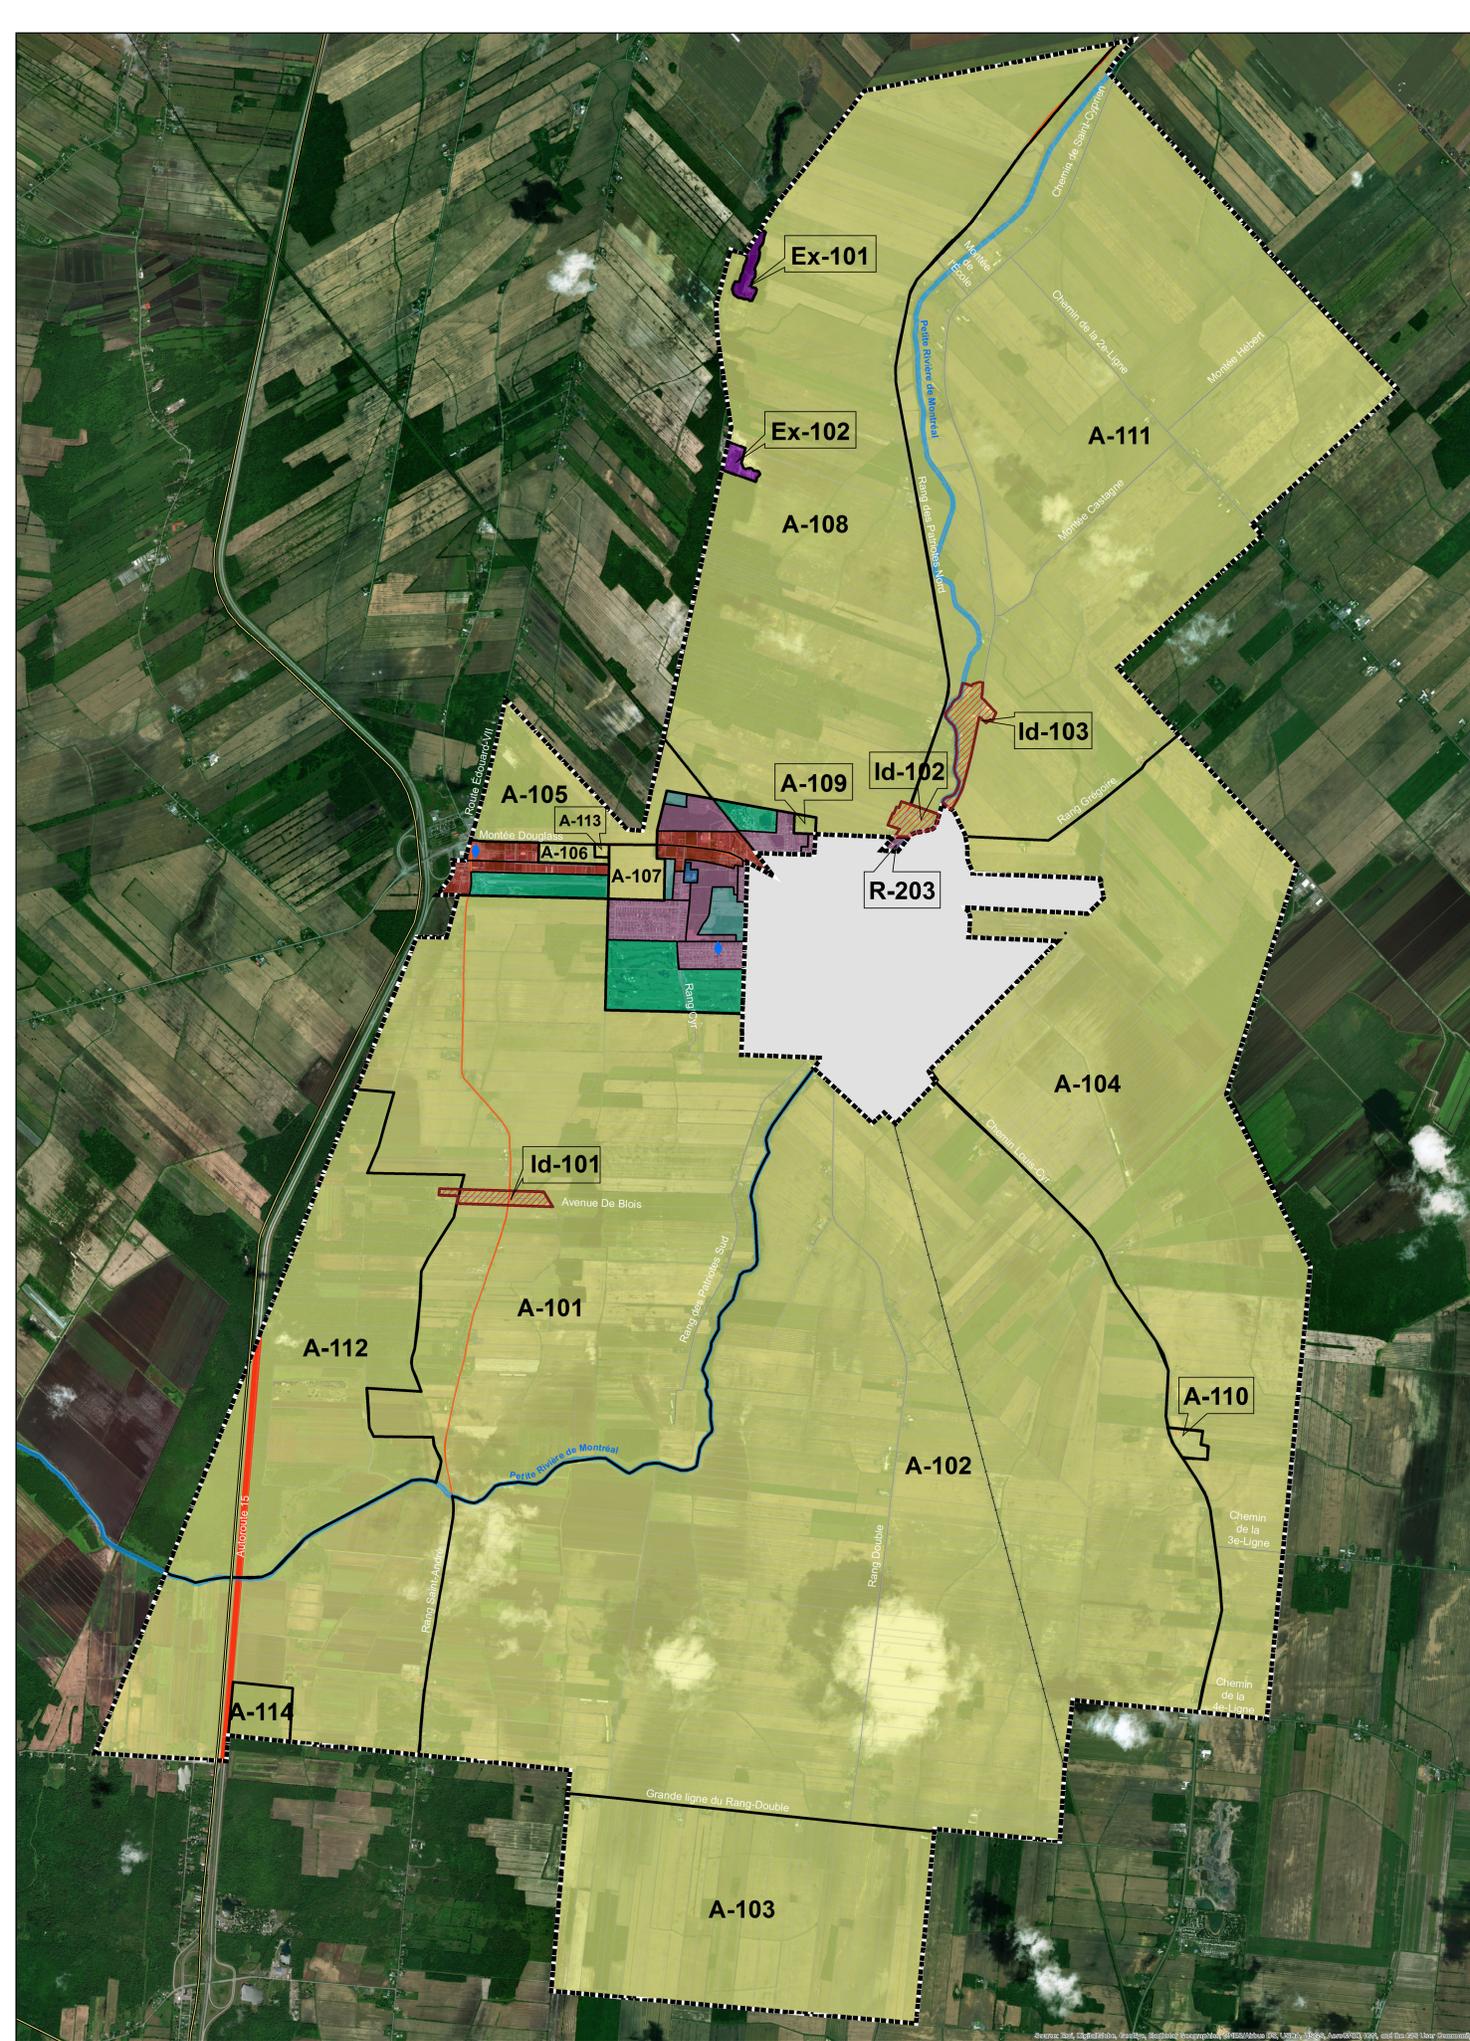

Source: Esri, DigitalGlobe, GeoEye, Earthstar Geographics, CNES/Airbus DS, USDA, USGS, AeroGRID, IGN, and the GIS User Community